


СХЕМА РАЗМЕЩЕНИЯ ОБОРУДОВАНИЯ СКУД В МАОУ СОШ №11 Г.БЕРЕЗНИКИ, УЛ.ЮБИЛЕЙНАЯ, 139

УЧАЩИХСЯ - 1110
СОТРУДНИКОВ - 100

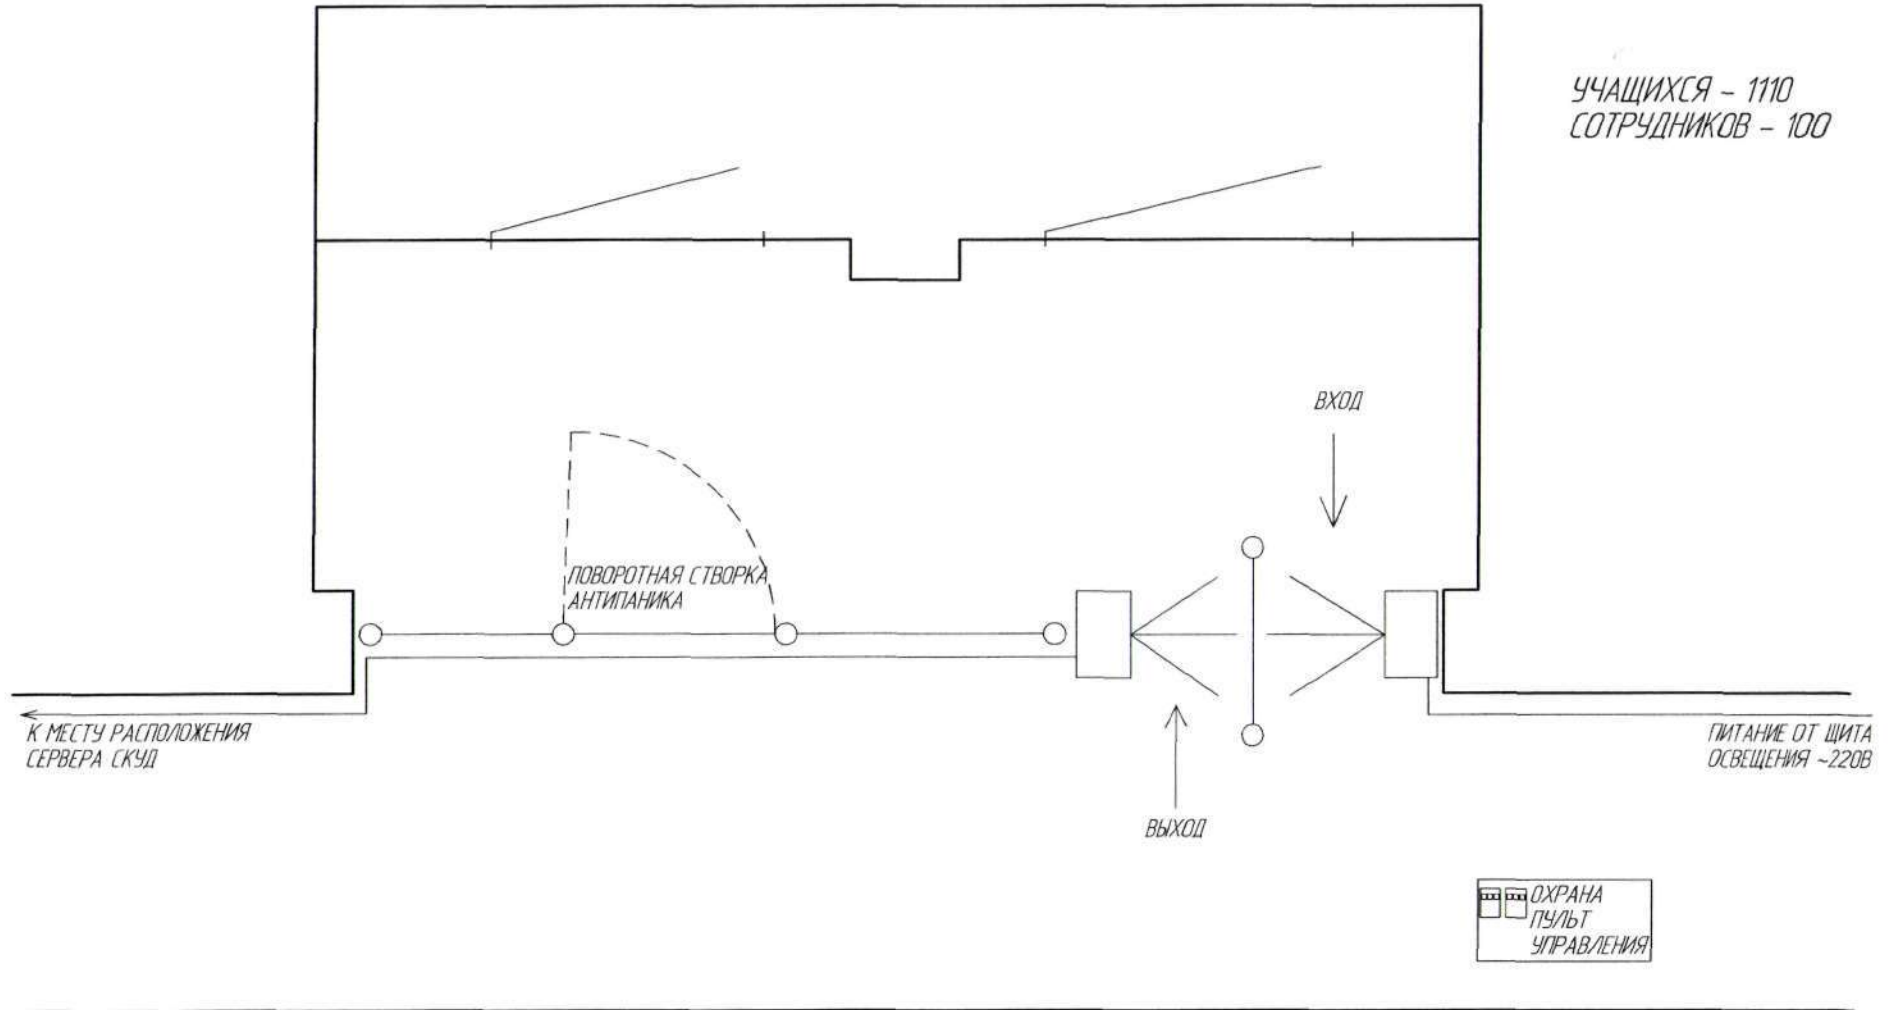

Согласовано

Взам. инв. №

Подп. и дата

Инв. № подл.

УТВЕРЖДАЮ: _____

СОГЛАСОВАНО: _____

ДИ: ЕКТОР

ООО «СИГНАЛ - СЕРВИС СИГНАЛ»

ЖДАНОВ . К. Е



Изм.	Кол-во	Лист	№ док.	Подп.	Дата	Стадия	Лист	Листов